LIKO-S international

FASÁDNÍ KOŘENOVÁ ČISTÍRNA

VARIANTA **S MOKŘADNÍ STŘECHOU**

živé stavby®

FASÁDNÍ KOŘENOVÁ ČISTÍRNA

PŮDORYS / ŘEZY / POHLED

Půdorys:

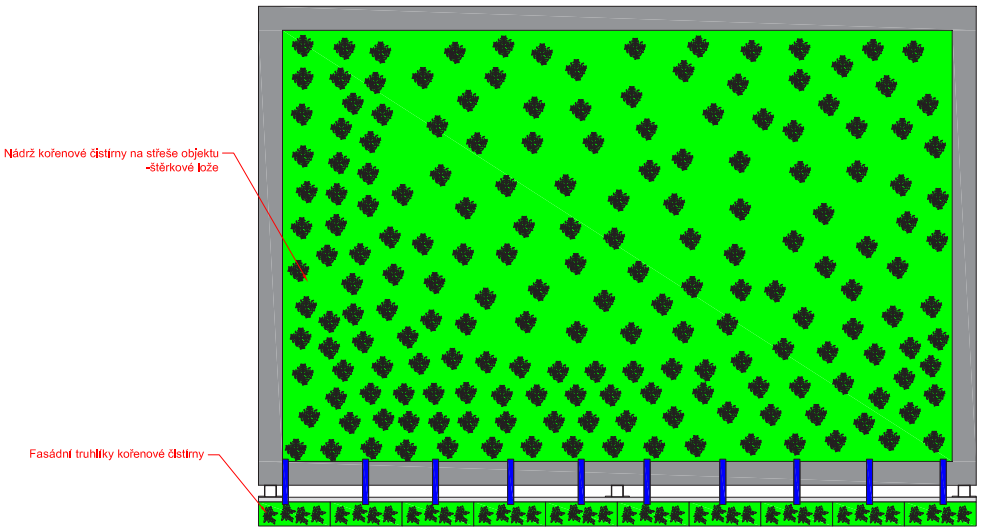

Skladba fasádního truhlíku kořenové čistírny:

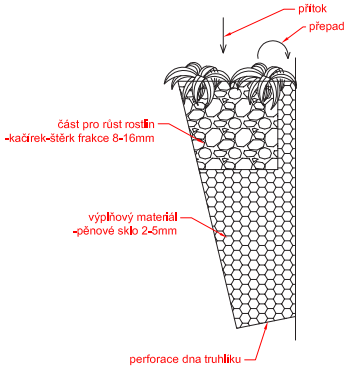

Řez:

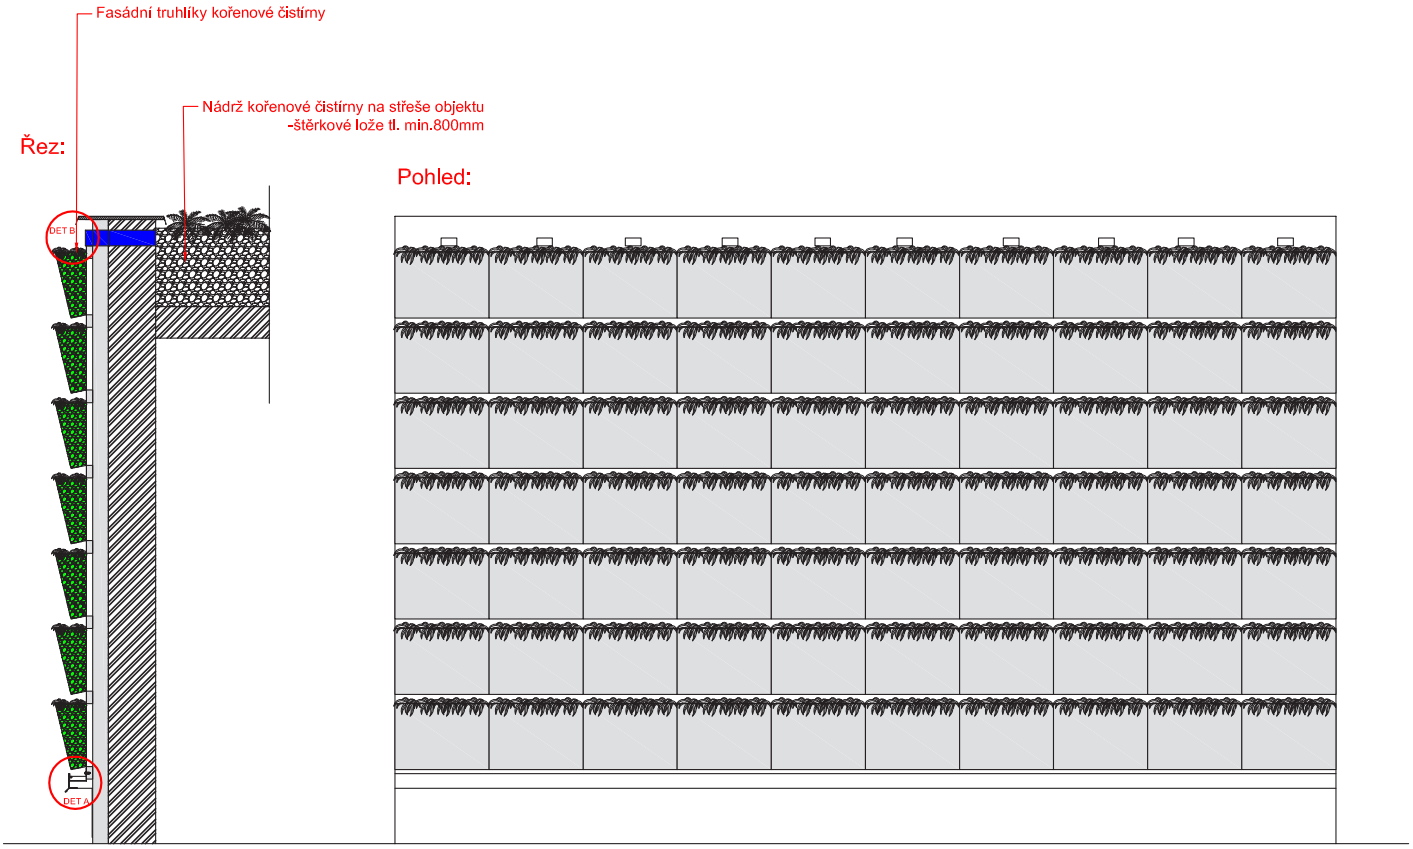

Pohled:

FASÁDNÍ KOŘENOVÁ ČISTÍRNA

DETAIL A / VARIANTA S MOKŘADNÍ STŘECHOU

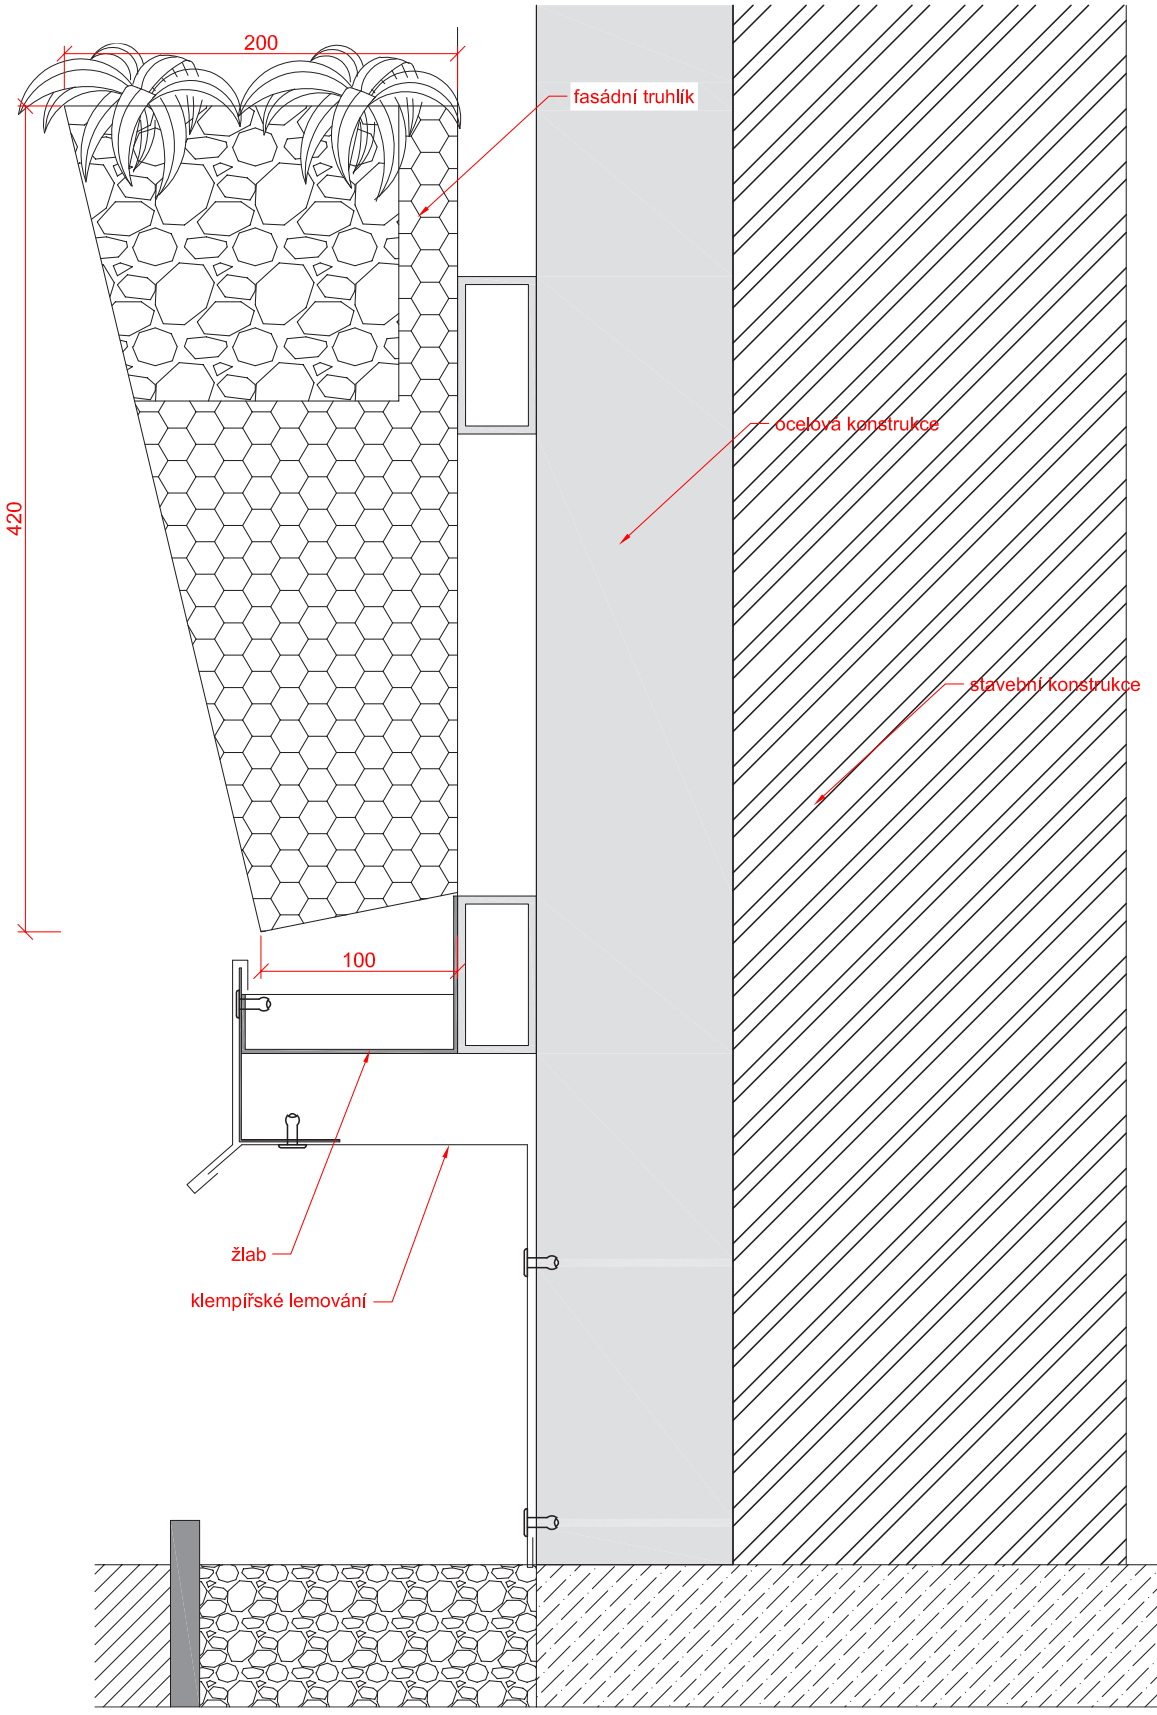

FASÁDNÍ KOŘENOVÁ ČISTÍRNA

DETAIL B / VARIANTA S MOKŘADNÍ STŘECHOU

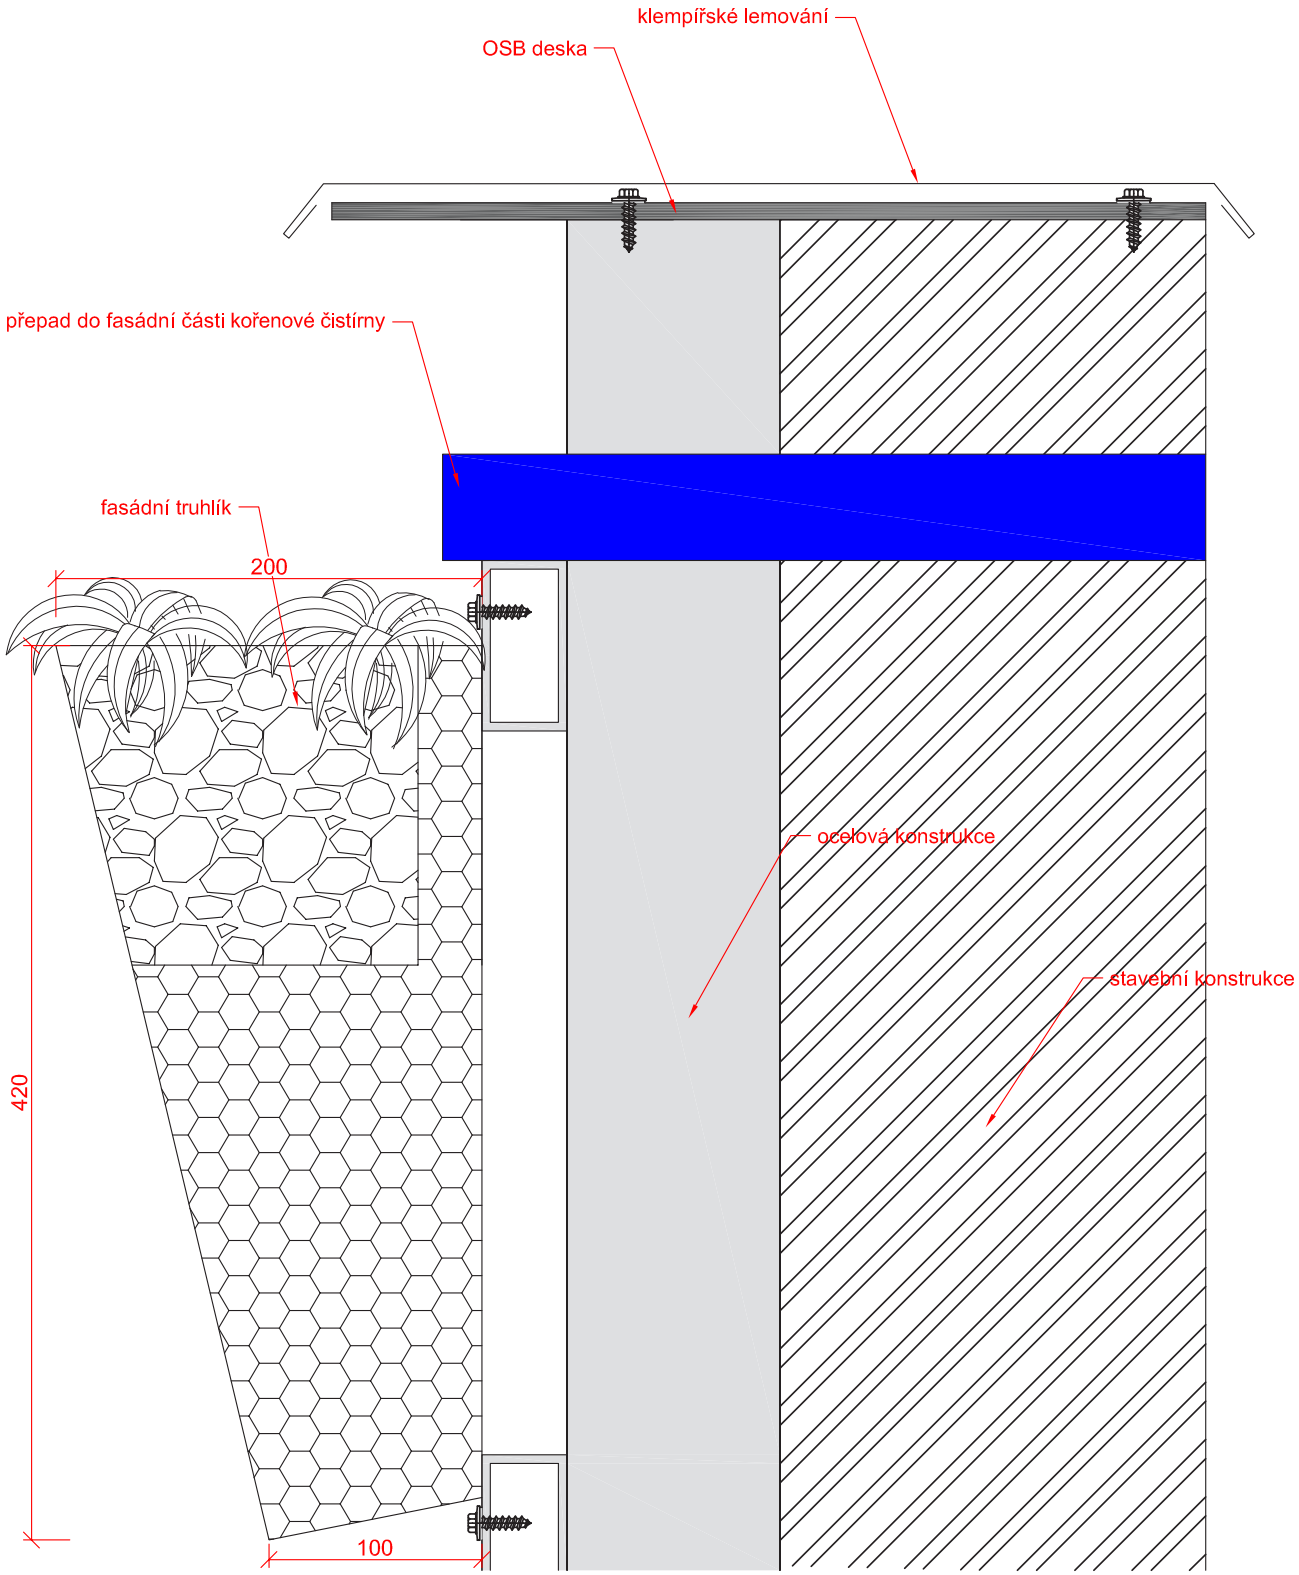

živé stavby ®

LIKO-S international

FASÁDNÍ KOŘENOVÁ ČISTÍRNA

VARIANTA **BEZ MOKŘADNÍ STŘECHY**

Živé stavby®

FASÁDNÍ KOŘENOVÁ ČISTÍRNA

PŮDORYS / ŘEZY / POHLED / VARIANTA BEZ MOKŘADNÍ STŘECHY

Půdorys:

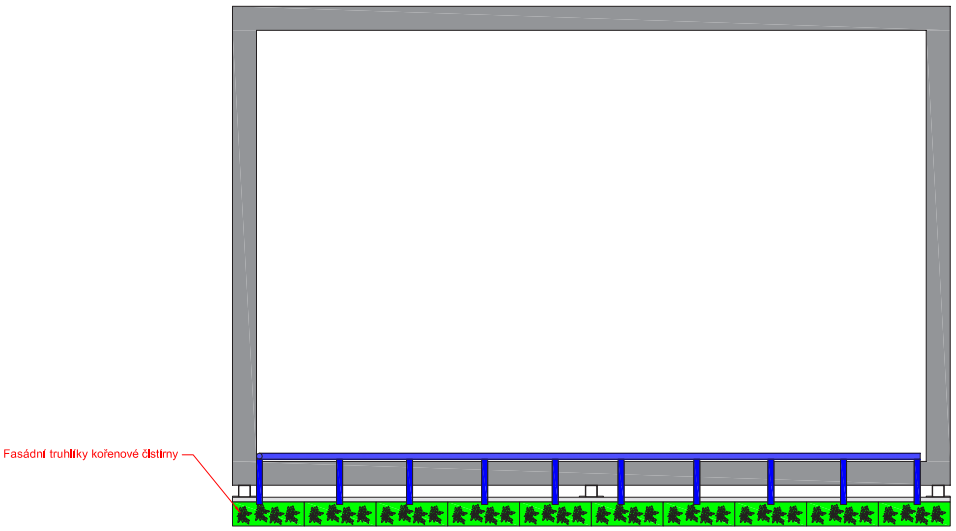

Skladba fasádního truhlíku kořenové čistírny:

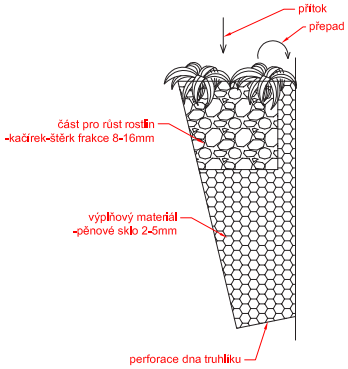

Řez:

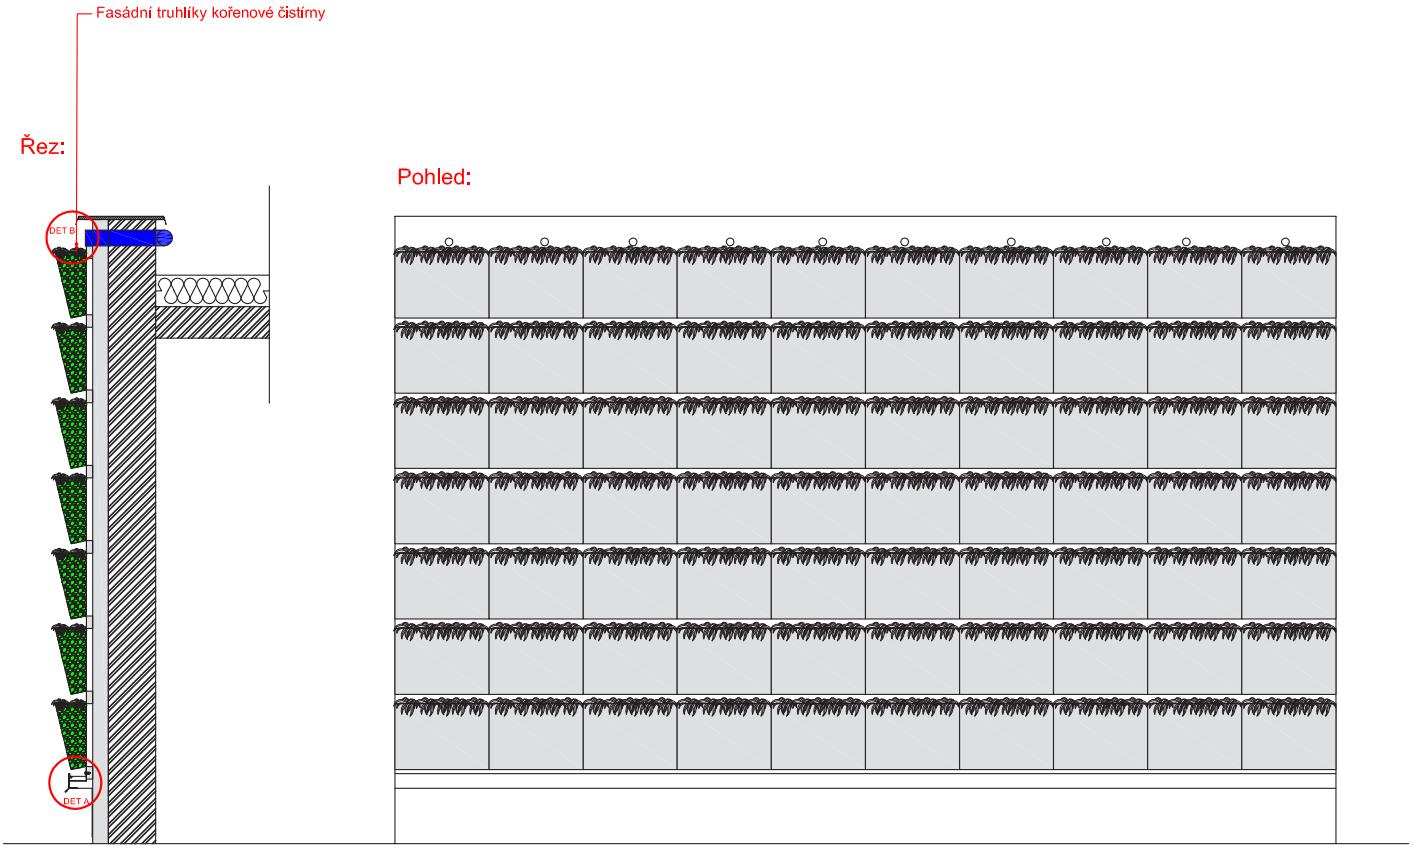

Pohled:

živé stavby ®

FASÁDNÍ KOŘENOVÁ ČISTÍRNA

DETAIL A / VARIANTA BEZ MOKŘADNÍ STŘECHY

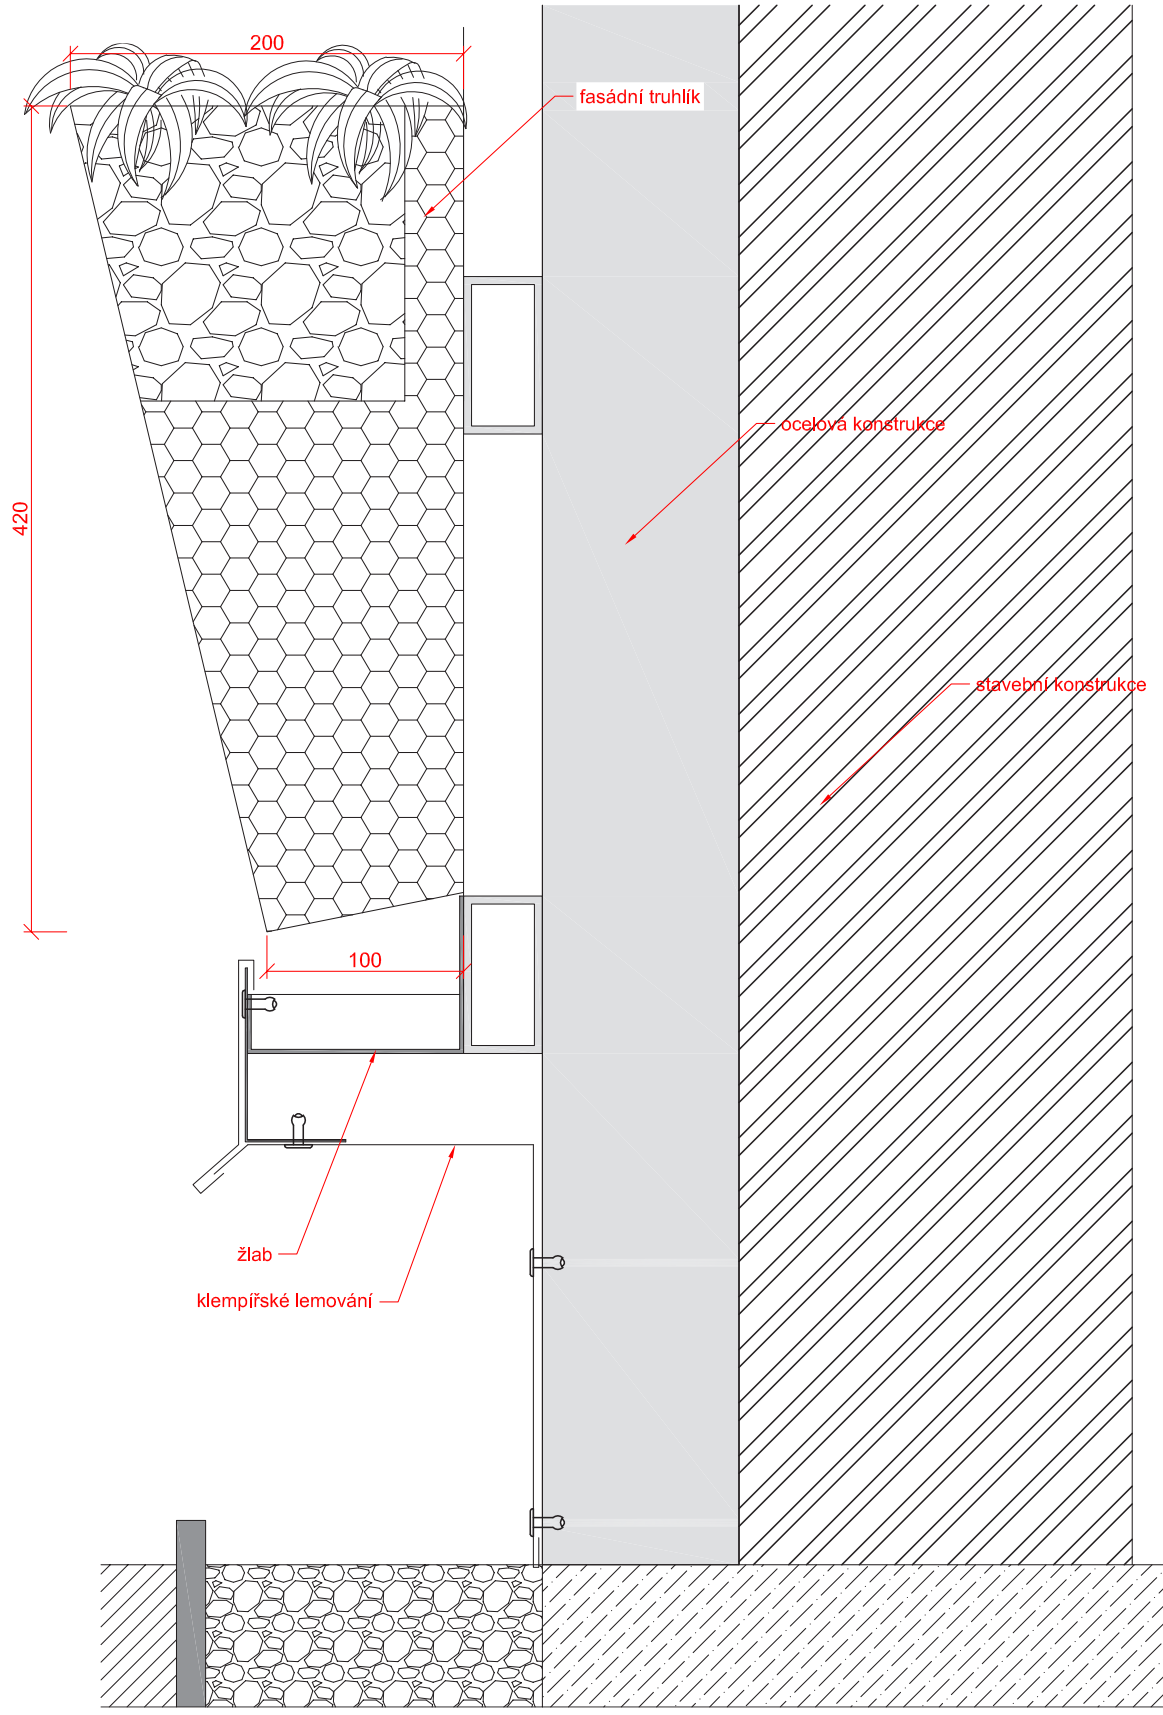

FASÁDNÍ KOŘENOVÁ ČISTÍRNA

DETAIL B / VARIANTA BEZ MOKŘADNÍ STŘECHY

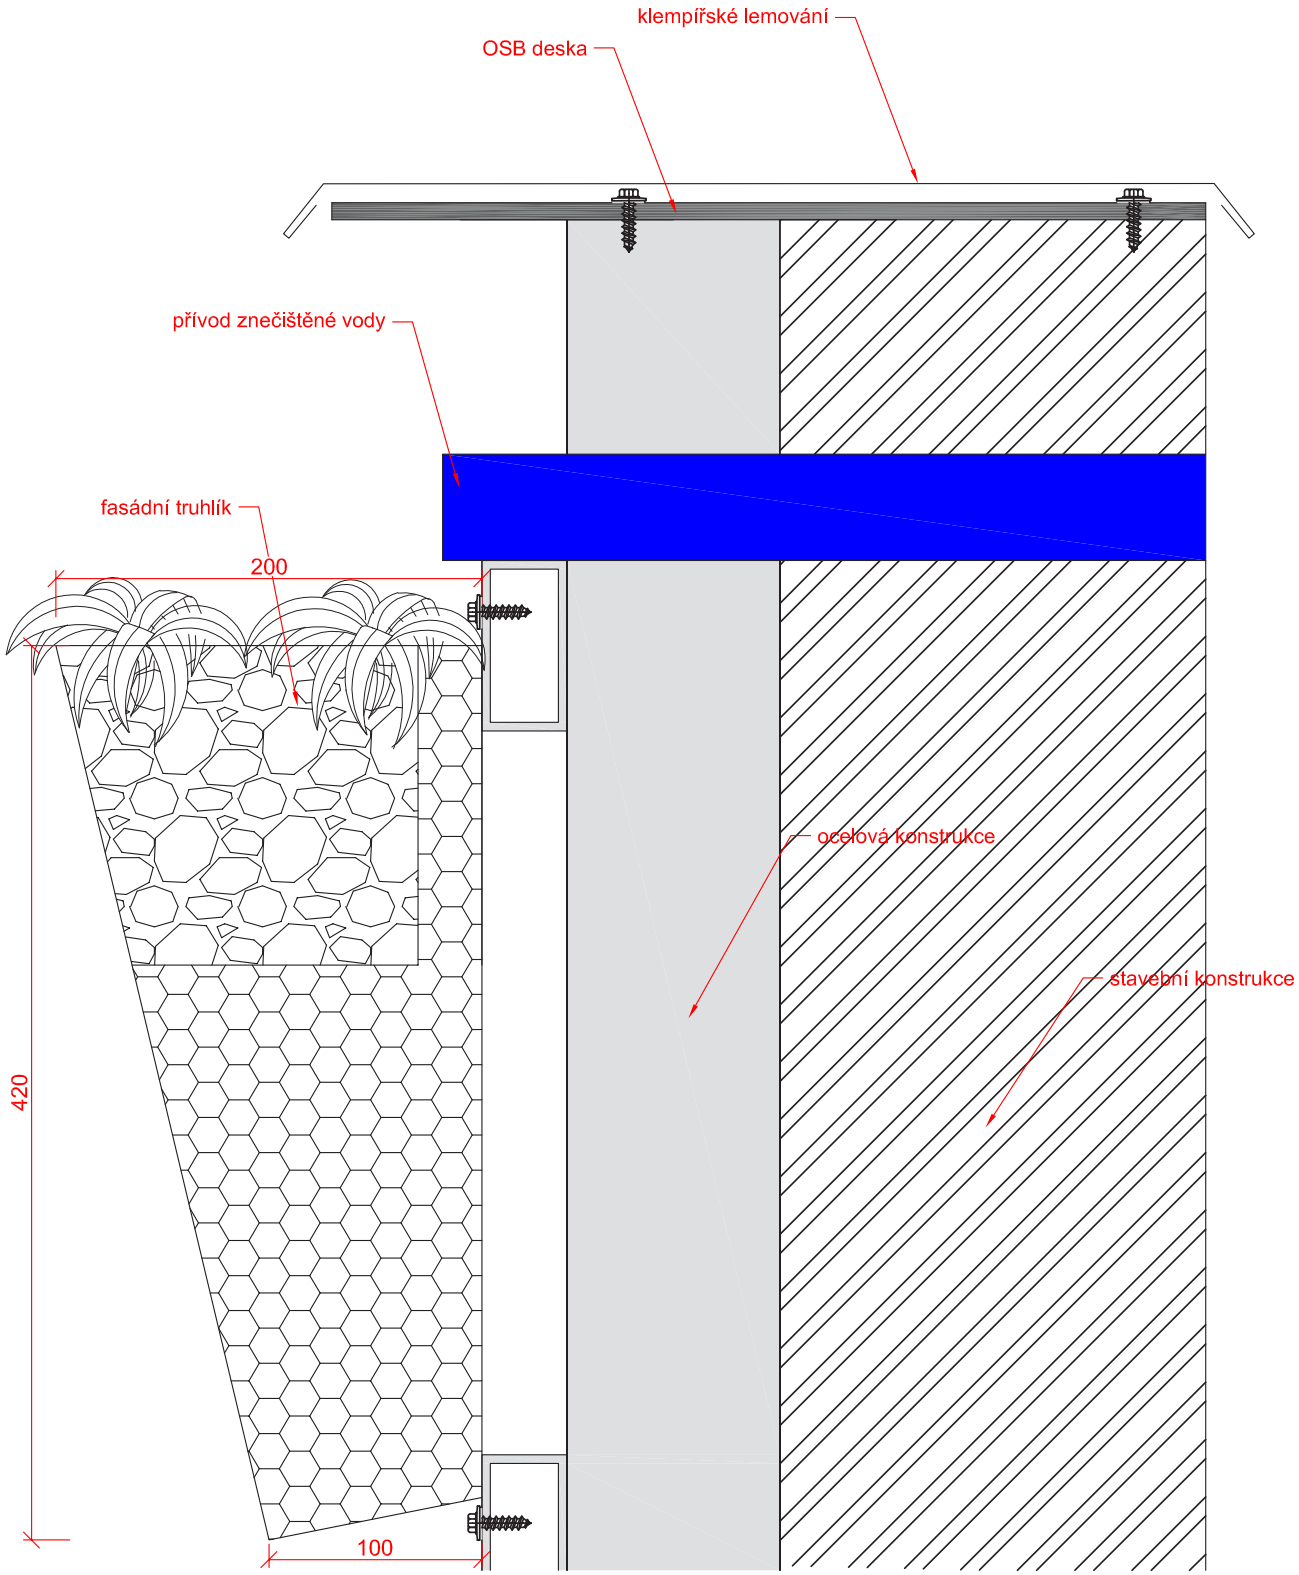

živé stavby ®

+420 **5 44 22 11 11**
info@liko-s.cz

www.**zivestavby.cz**
www.**liko-s.cz**